




PŮDORYS  
VRCHNÍ STAVBA

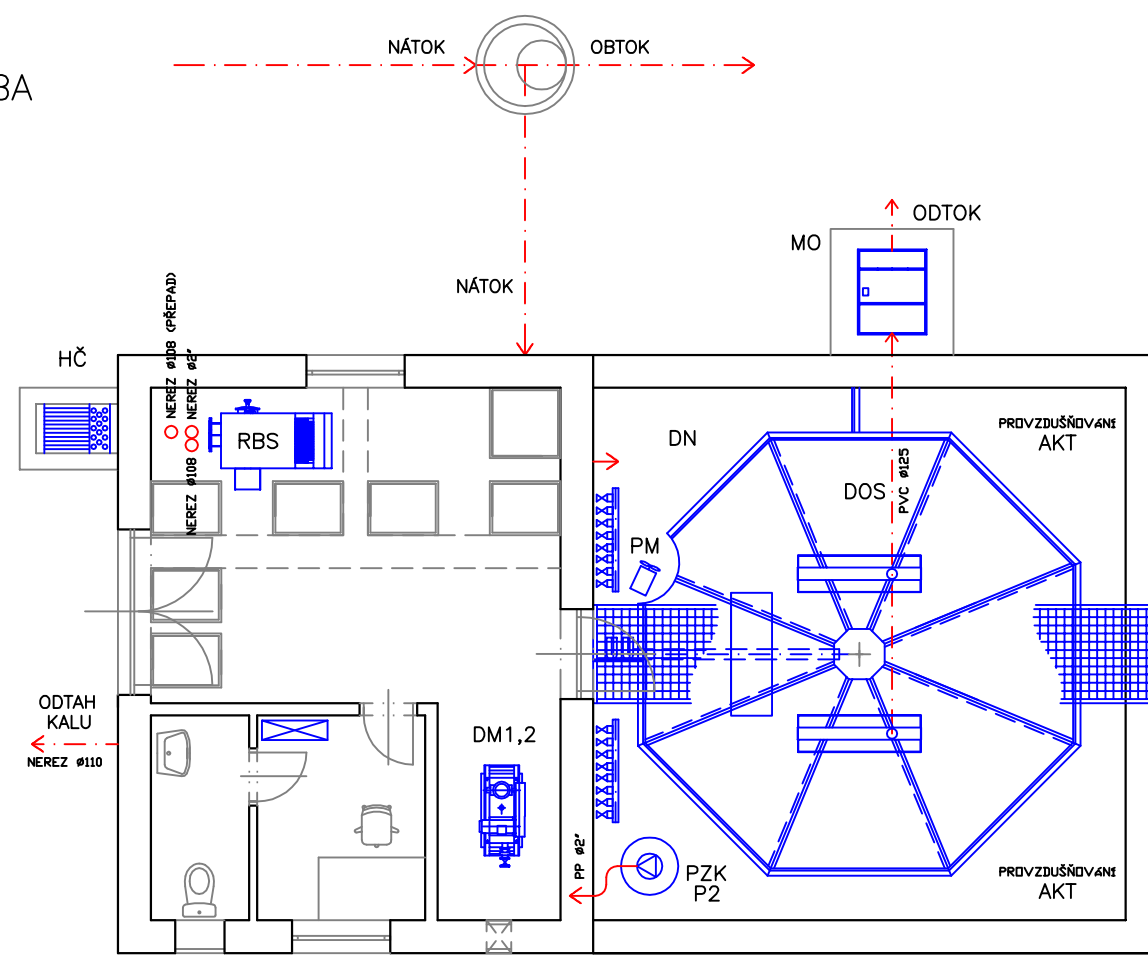

PŮDORYS  
SPODNÍ STAVBA

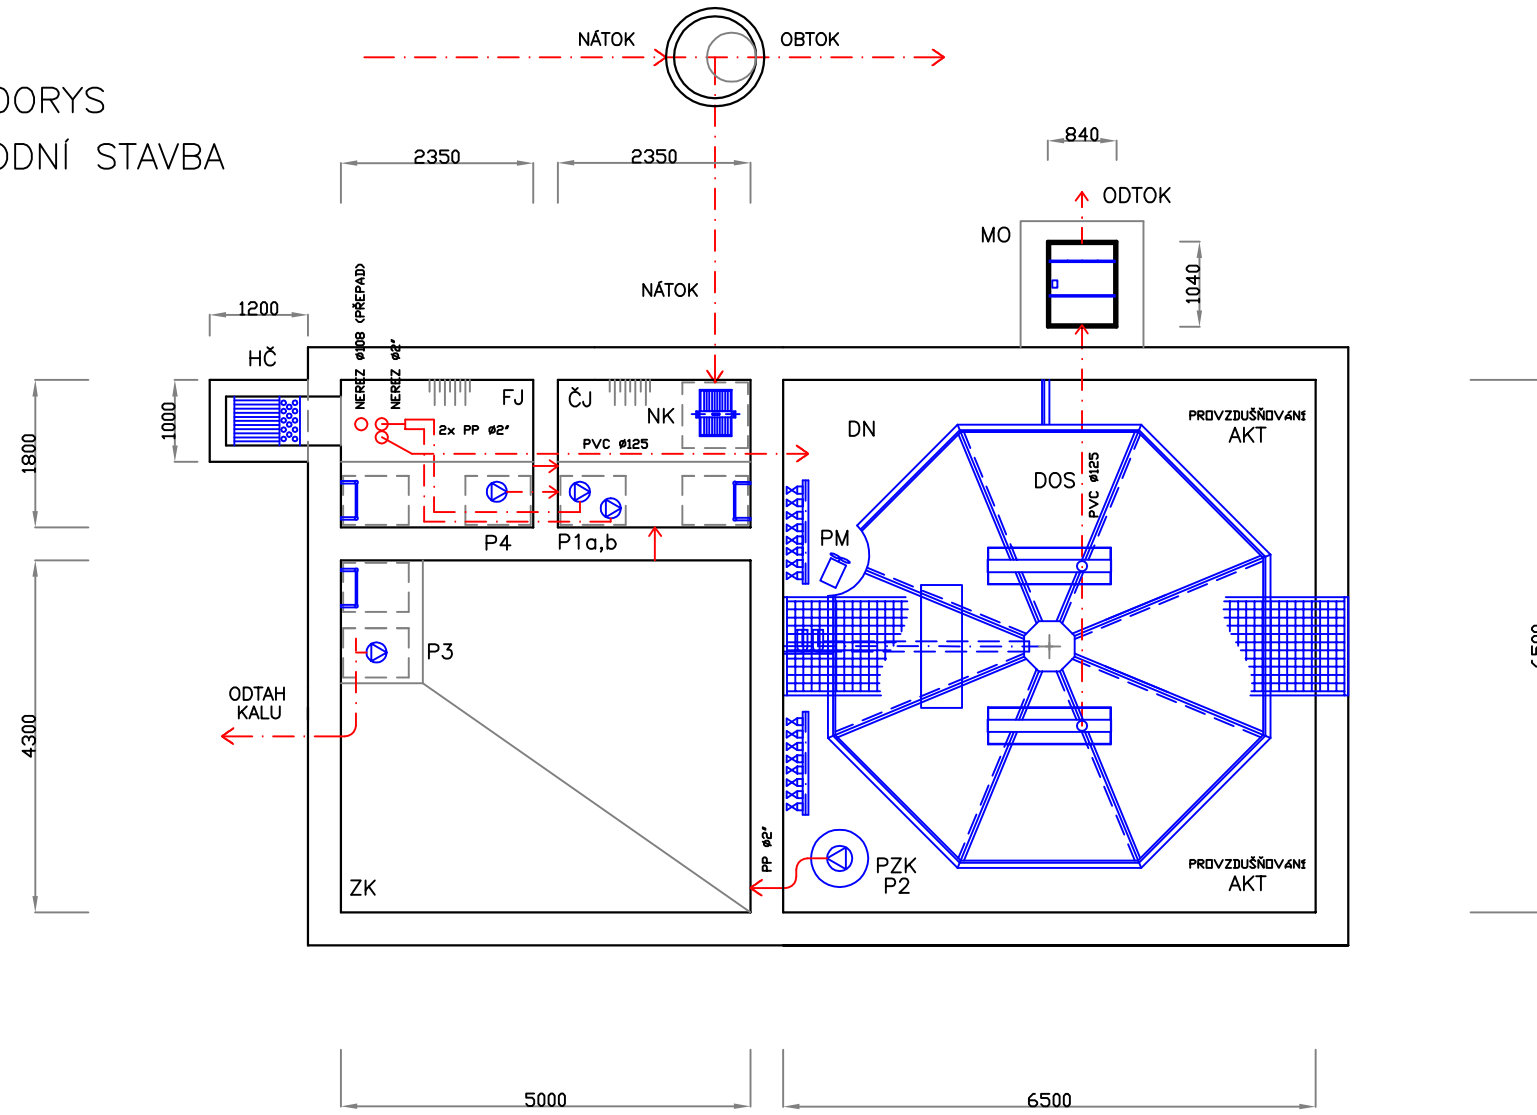

ŘEZ

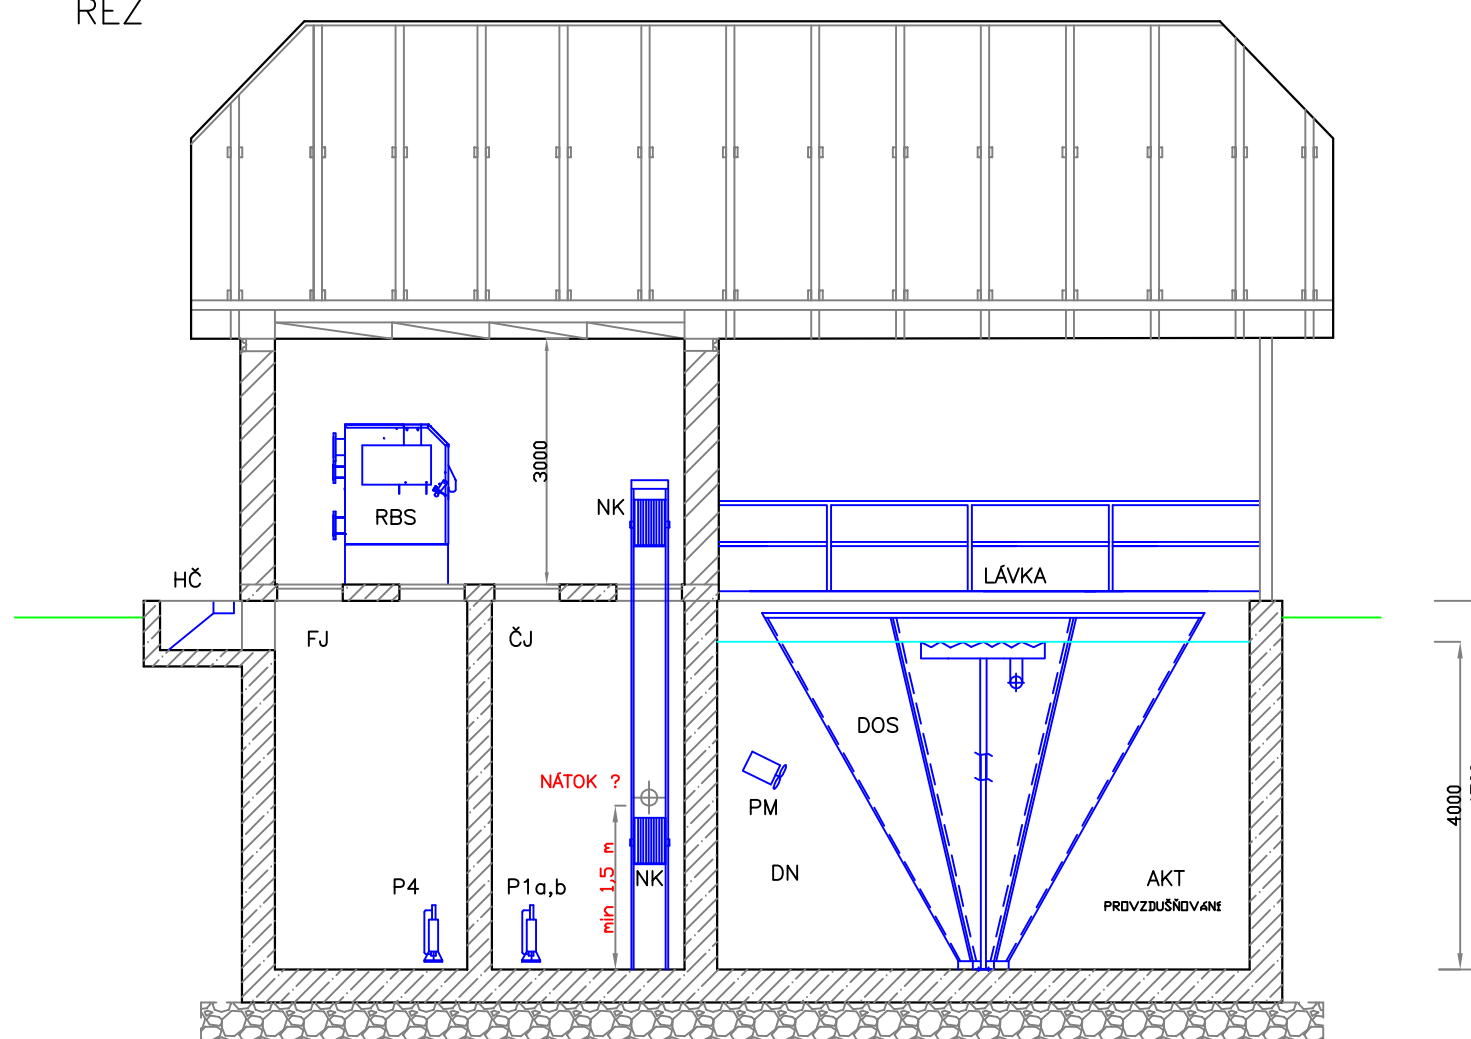

- |     |                       |       |                          |
|-----|-----------------------|-------|--------------------------|
| ČJ  | - ČERPAČÍ JÍMKA       | NK    | - ČESLICOVÝ NÁTOKOVÝ KOŠ |
| DN  | - DENITRIFIKACE       | RBS   | - ROTAČNÍ BUBNOVÉ SÍTO   |
| AKT | - NITRIFIKACE         | PM    | - PONORNÉ MÍCHADLO       |
| DOS | - DOSAZOVACÍ VESTAVBA | DM1,2 | - DMYCHADLA              |
| PZK | - PŘEDZAHUŠŤOVAČ KALU | HČ    | - HRUBÉ ČESLE            |
| ZK  | - ZASOBNÍK KALU       | P1a,b | - ČERPADLO SUR. VODY     |
| MO  | - MĚRNÝ OBJEKT        | P2    | - ČERPADLO KALU Z PZK    |
| FJ  | - FEKÁLNÍ JÍMKA       | P3    | - ČERPADLO KALU          |
|     |                       | P4    | - ČERPADLO FEKÁL. VOD    |