


**AIREACION PROLONGADA
TIPO MULHACEN**

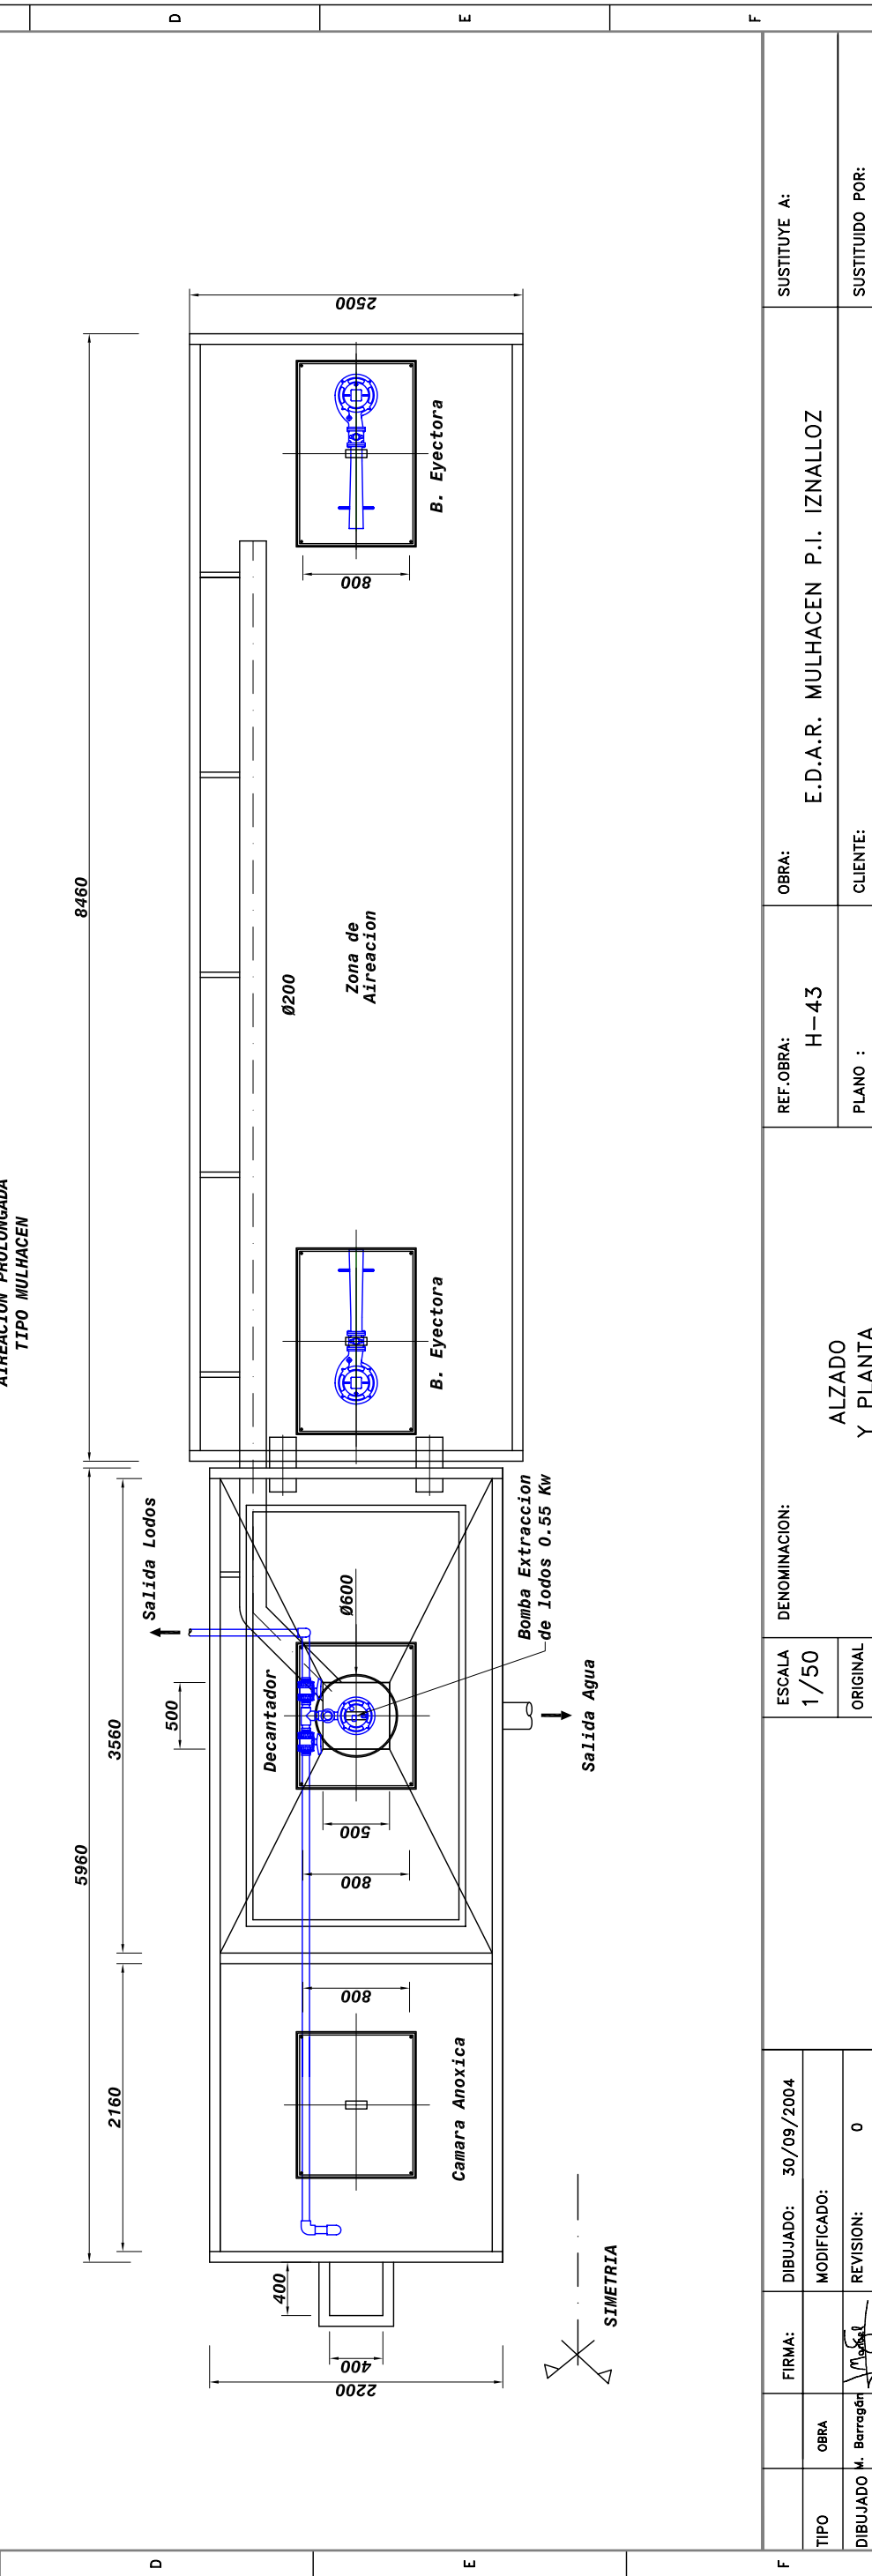

MULHACEN 2 Uds. SIMÉTRICAS		DIBUJADO: 30/09/2004		ESCALA: 1/50		DENOMINACION: ALZADO Y PLANTA		REF. OBRA: H-43		OBRA: E.D.A.R. MULHACEN P.I. IZNALLOZ		SUSTITUYE A:	
TIPO	OBRA	FIRMA:	MODIFICADO:	REVISION:	ORIGINAL			PLANO :	2	CUENTE:	TZ INGENIERIA		SUSTITUIDO POR:
DIBUJADO	M. Barragan			0	A3								
COMPROBADO	V. Perez												
		FICHERO: mulhacen.dwg											