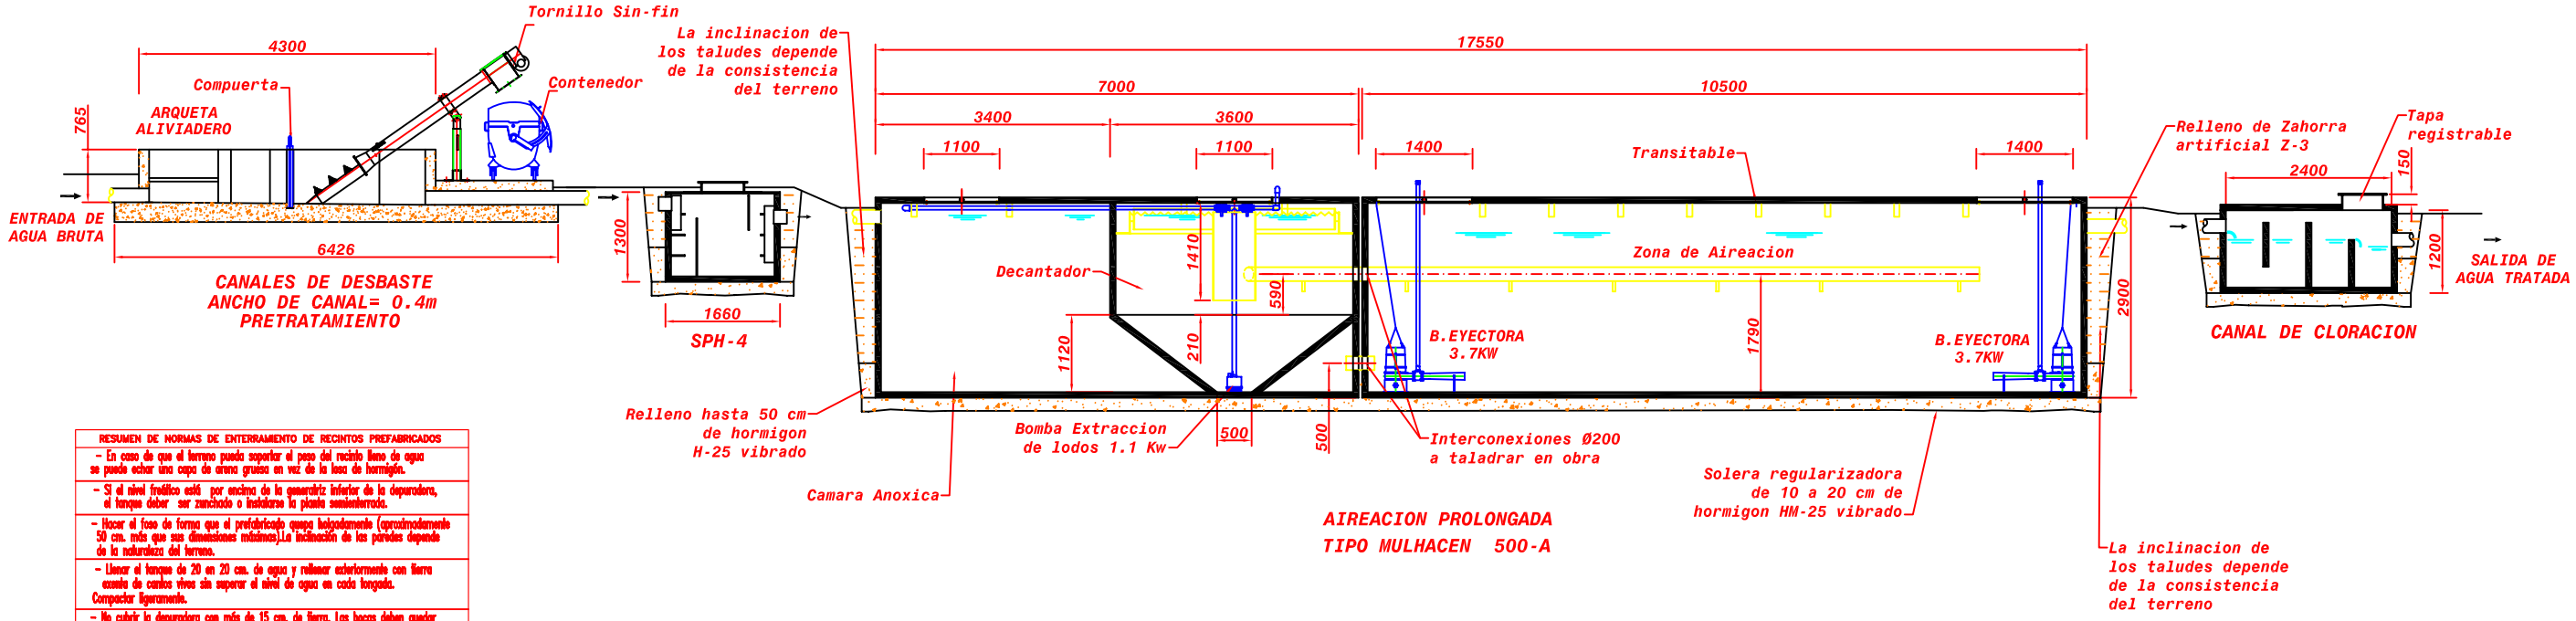


| RESUMEN DE NORMAS DE ENTERRAMIENTO DE RECINTOS PREFABRICADOS |
|---|
| – En caso de que el terreno pueda soportar el peso del recinto lleno de agua se puede echar una capa de arena gruesa en vez de la losa de hormigón. |
| – Si el nivel freático está por encima de la generatriz inferior de la depuradora, el tanque deber ser zanchado o instalarse la planta semienterrada. |
| – Hacer el foso de forma que el prefabricado quepa holgadamente (aproximadamente 50 cm. más que sus dimensiones máximas).La inclinación de las paredes depende de la naturaleza del terreno. |
| – Llenar el tanque de 20 en 20 cm. de agua y rellenar exteriormente con tierra exenta de cantos vivos sin superar el nivel de agua en cada longada. Compactar ligeramente. |
| – No cubrir la depuradora con más de 15 cm. de tierra. Las bocas deben quedar registrables. |
| – La zona en la que se entierre el prefabricado debe quedar bien nivelizada para evitar el paso de vehículos ó la colocación de cargas encima del mismo. |
| NOTA IMPORTANTE: Consultar instrucciones detalladas de montaje en caso de duda. |

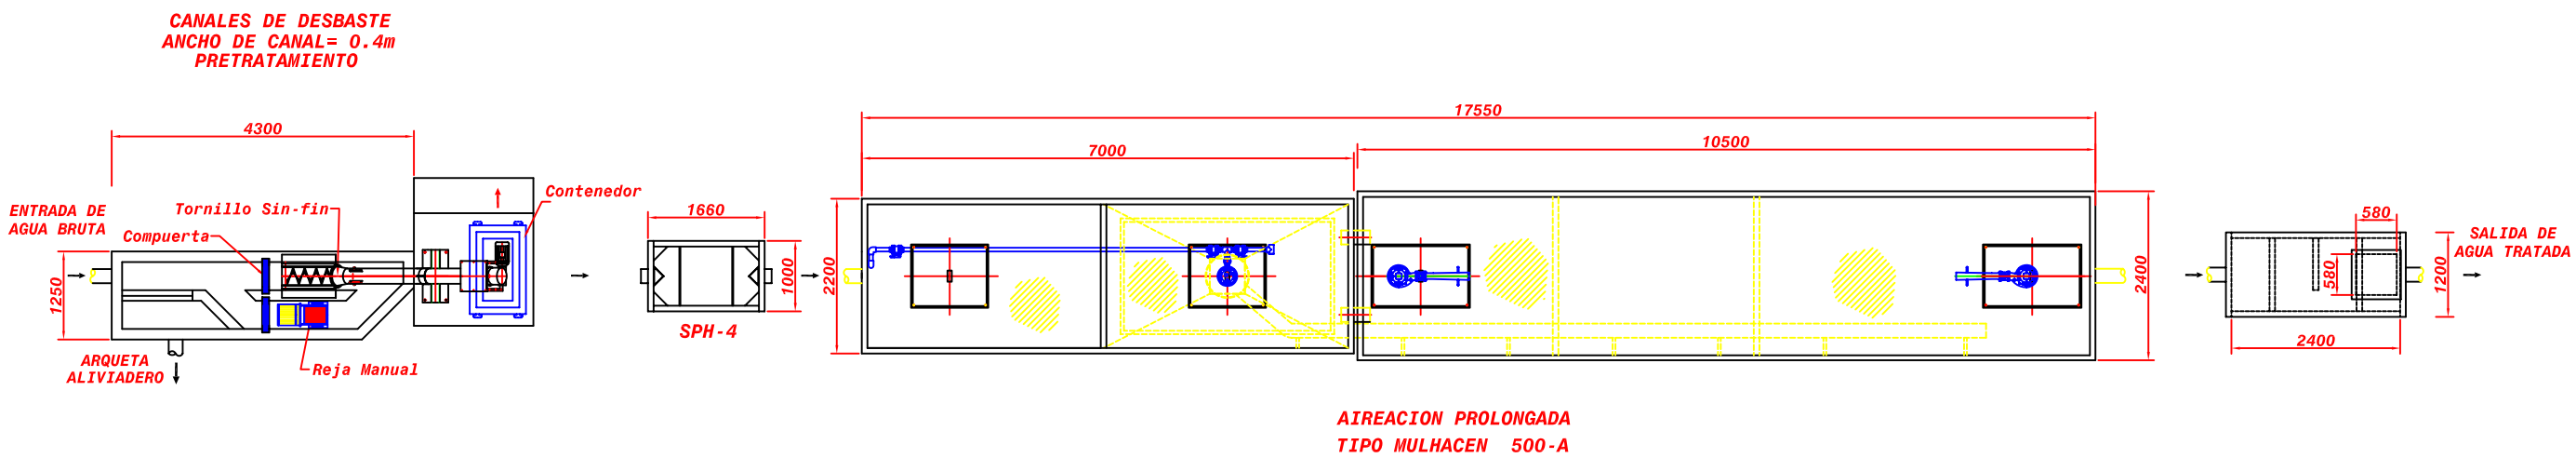


NOTA– Este plano es orientativo, no es válido para construcción ó fabricación.

| | | | | | | | | |
|---|---|---|---|---|---|---|---|---|
| | | FIRMA: | DIBUJADO: 14/09/2005 | ESCALA 1/100 | DENOMINACION: LINEA PIEZOMETRICA Y PLANTA GENERAL | REF.OBRA: 090/05 | OBRA: E.D.A.R. MULHACEN 500A | SUSTITUYE A: |
| TIPO | OFERTA | | MODIFICADO: | | | | | |
| DIBUJADO | M. Barragán | | REVISION: 2 | ORIGINAL A3 | | PLANO : 1 | CLIENTE: EMUSIN GUILLENA | SUSTITUIDO POR: |
| COMPROBADO | V. Perez | | FICHERO: .dwg | | | | | |